

Gesamthöhe über Boden: 16,0m

Mast wird in zwei Teilen ausgeliefert  
Zusammenbau und Montage erfolgt bauseits!


Steckstoß  
(Oberteil wird über Unterteil gesteckt)

Masttüre eingelegt mit Innenerdungsanschluss  
Höhe: 500mm  
Breite: 155mm

<b>WENN NICHT ANDERS DEFINIERT: BEMASSUNGEN SIND IN MILLIMETER</b> <b>TOLERANZEN</b> Allg. toleranzen DIN ISO 2768-C EN ISO 13920-3G EN 40		<b>OBERFLÄCHENGÜTE:</b> Feuerverzinkung lt. ÖNORM EN ISO 1461		<b>ENTGRATEN UND SCHARFE KANTEN BRECHEN</b>		Nicht gekennzeichnete Schweißnähte $\alpha = 3\text{mm}$	
<b>FONATSCH</b>							
<b>GEZEICHNET</b>		<b>SIGNATUR</b>		<b>DATUM</b>		<b>BENENNUNG:</b>	
Technik				01.01.2022		<b>Mast konisch LPH 16,0m          Type K160-108</b>	
<b>GEPÜFT</b>							
<b>GENEHMIGT</b>		Meissner		01.01.2022			
<b>ÄNDERUNGEN</b>		Neuanlage		Version 1 01.01.2022			
<b>WERKSTOFF:</b>						<b>ZEICHNUNGSNR.</b>	
S235 JRH						GMKE-160-108-E001K	
<b>GEWICHT:</b> 328,2 kg						<b>MASSTAB:</b> 1:1	
						<b>BLATT 1 VON 1</b>	
Dieses Dokument ist gültig mit maschineller oder handschriftlicher Unterschrift, Techn. Änderungen bei der Ausführung ausschließlich FONATSCH vorbehalten.							

Bei Maste mit Flanschplatte entfällt D1

D1 =  $\varnothing 500$

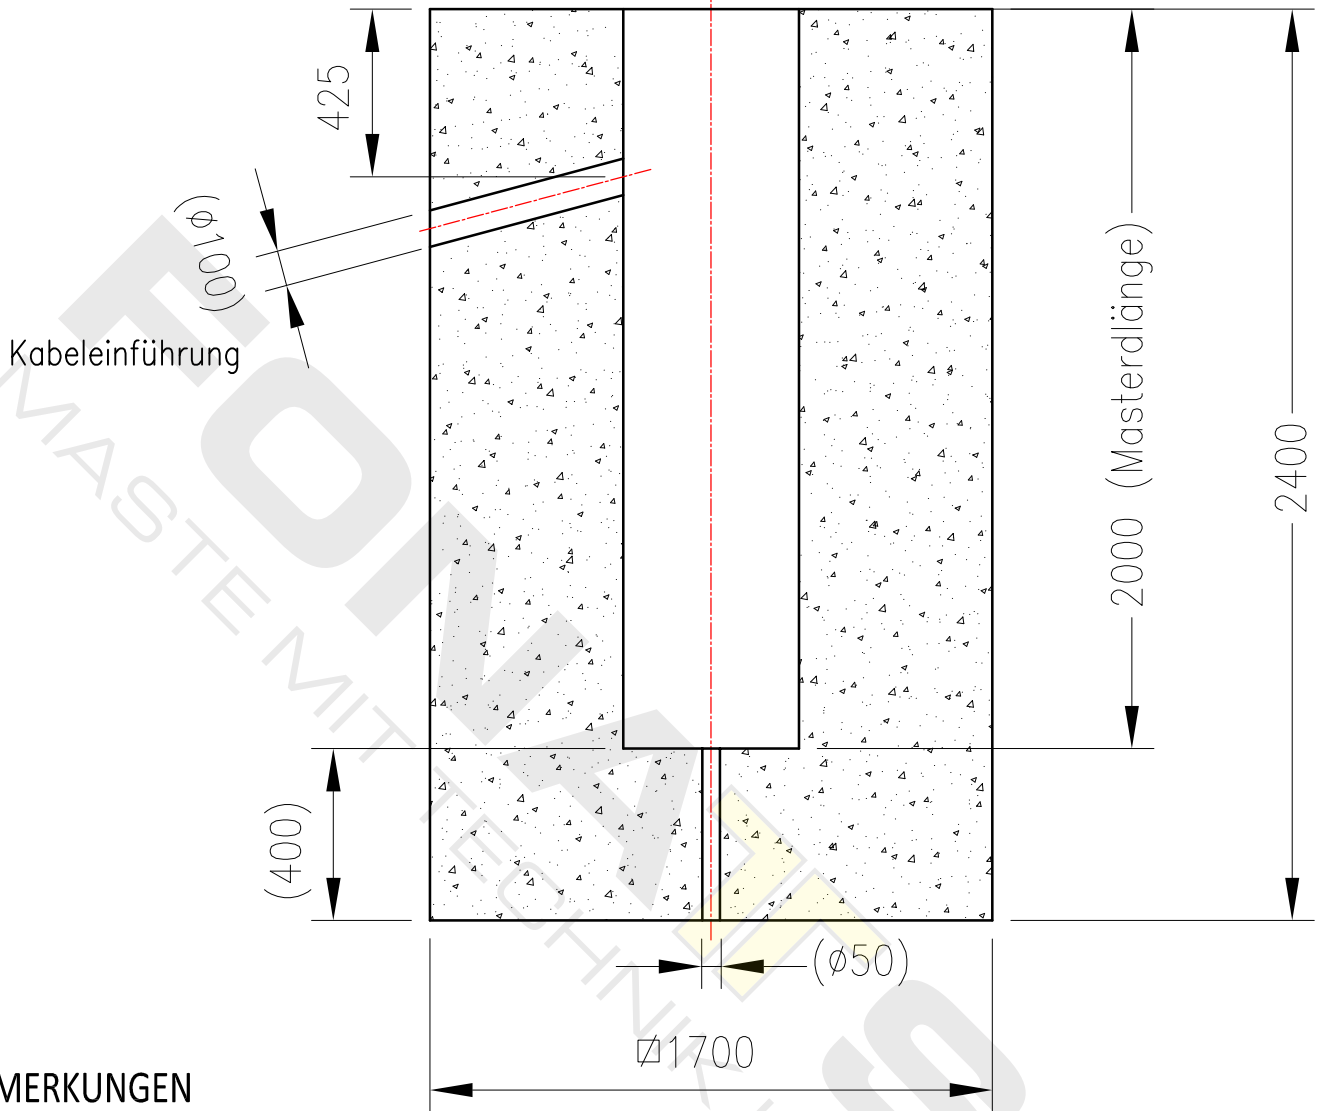

### ANMERKUNGEN

- o Betongüte: C25/30 B5
- o Betonieren bei kühler Witterung lt. gültiger Norm
- o Die angegebene Betondeckung ist allseitig einzuhalten und mit geeigneten Mitteln sicherzustellen
- o Die Fundamentbewehrung (lt. Statiker) darf nur auf trockenem, sauberem Untergrund (zB. Sauberkeitsschicht) verlegt werden.
- o Statische Berechnung und Kontrolle für den jeweiligen Anwendungsfall muss bauseits durchgeführt werden

**Es handelt sich hierbei nur um einen Fundamentvorschlag!**

WENN NICHT ANDERS DEFINIERT: BEMASSUNGEN SIND IN MILLIMETER		OBERFLÄCHENGÜTE:		ENTGRATEN UND SCHARFE KANTEN BRECHEN		<b>FONATSCH</b>	
TOLERANZEN:							
GEZEICHNET	NAME	SIGNATUR	DATUM			BENENNUNG: <b>Fundamentvorschlag für Mast LPH 16,0m</b>	
GEPÜFT	Technik		01.01.-22				
GENEHMIGT	Meissner		01.01.-22				
ÄNDERUNGEN	Neuanlage	Version 1	01.01.-22				
				WERKSTOFF:		ZEICHNUNGSNR. <b>FVO-16,0m</b>	
				GEWICHT: kg		MASSSTAB: 1:25	
						BLATT 1 VON 1	
Dieses Dokument ist gültig mit maschineller oder handschriftlicher Unterschrift, Techn. Änderungen bei der Ausführung ausschließlich FONATSCH vorbehalten.							